


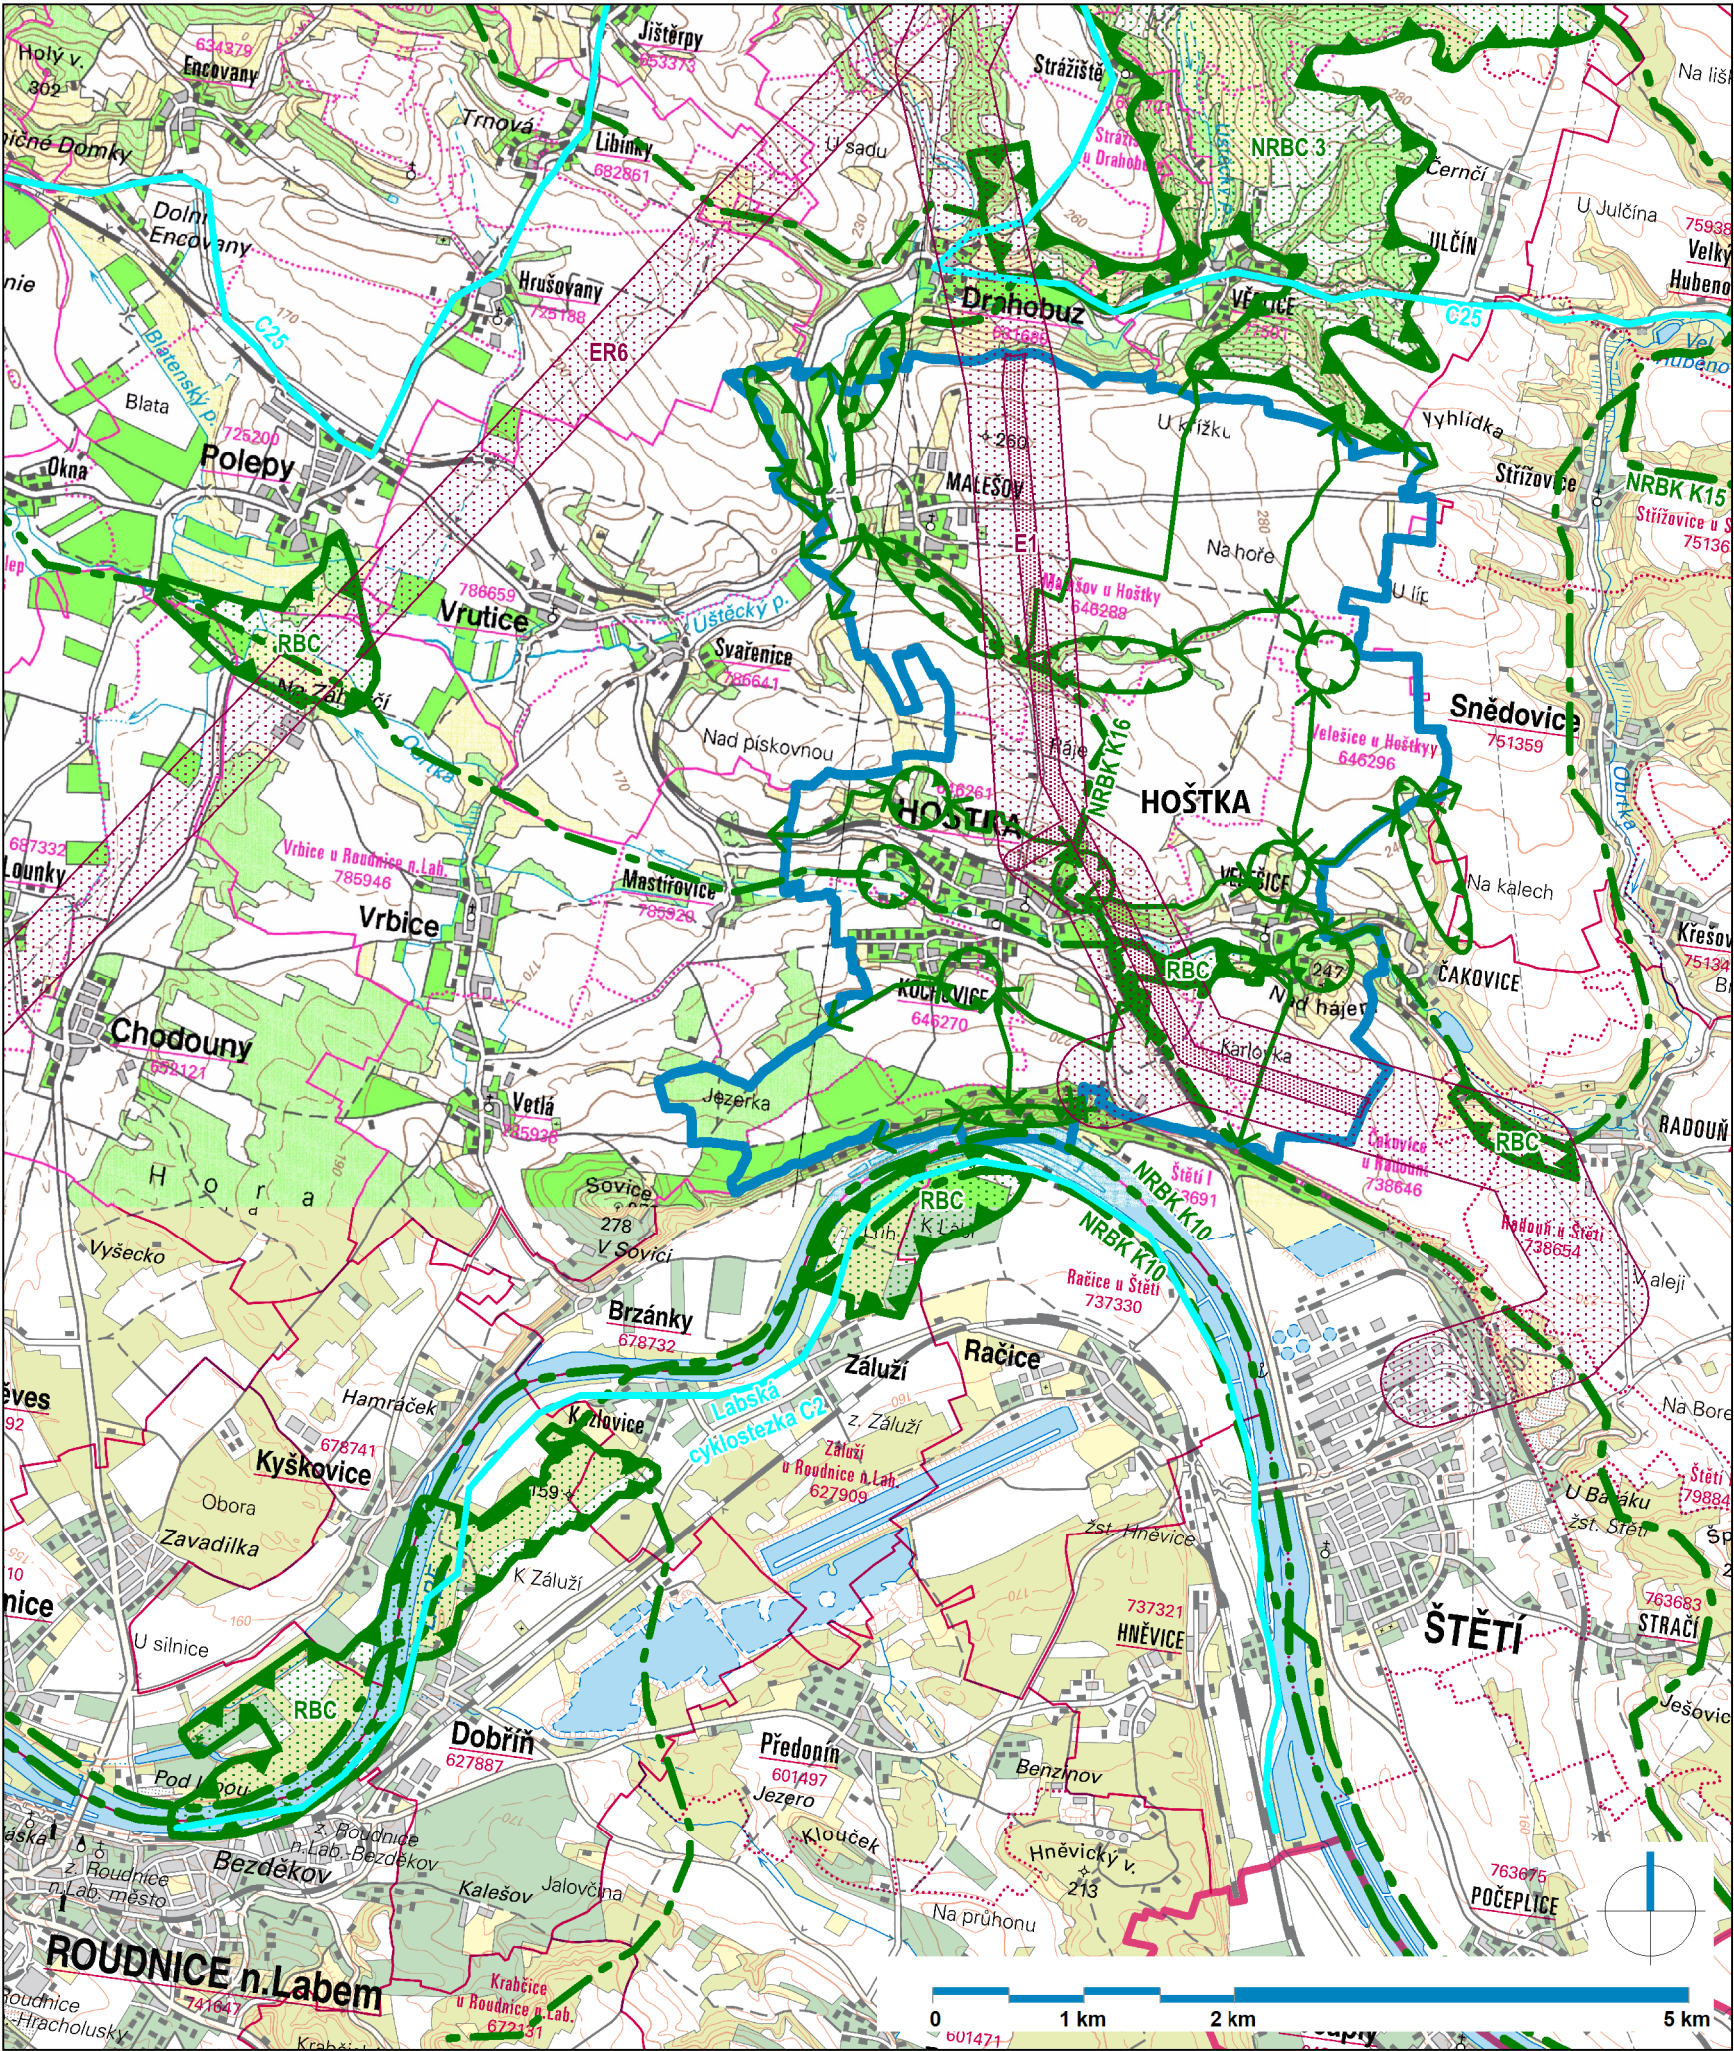

HOŠTKA

ÚZEMNÍ PLÁN

Legenda

hranice řešeného území

hranice katastrálních území

koridory el. vedení VVN/zpřesněný koridor E1

regionální cyklotrasy

NRBC/RBC nad/regionální biocentrum

nad/regionální biokoridor

lokální biocentrum

lokální biokoridor

ZÁZNAM O ÚČINNOSTI

Správní orgán, který územní plán vydal:	Zastupitelstvo města Hoštka
Usnesením č.	ze dne
Datum nabytí účinnosti územního plánu:	
Jméno a příjmení, funkce oprávněné úřední osoby pořizovatele:	Bc. Přemysl Pech, vedoucí úřadu územního plánování Městského úřadu Litoměřice
Otisk úředního razítka:	Podpis:



Ústecký kraj

Územní plán Hoštka byl spolufinancován Ústeckým krajem

Architekti Černí | urbanistický ateliér

OBJEDNATEL

Obec Hoštka

MÍSTO

Hoštka, Kochovice, Malešov, Velešice

AKCE

ÚZEMNÍ PLÁN HOŠTKA

OBSAH

Širší vztahy

PROJEKTANT

Mgr. Ing. arch. Zdeněk Černý

VYPRACOVAL

Ing. arch. Hana Černá

ČÁST

odůvodnění

DATUM

červenec 2020

MĚŘÍTKO

1 : 50 000

VÝKRES

B2

PARE

1 2 3 4